

TABULKA MÍSTNOSTÍ - BYTOVÁ JEDNOTKA B1


Č.M.	POPIS MÍSTNOSTI	PLOCHA	PODLAHA
B1.11	CHODBA	m ² 6,5	KER. DLAŽBA
B1.12	KOUPELNA	m ² 4,4	KER. DLAŽBA
B1.13	LOŽNICE	m ² 18,4	LAMINO
B1.14	KOMORA	m ² 5,3	KER. DLAŽBA
B1.15	LOŽNICE	m ² 22,0	LAMINO
PLOCHA CELKEM		56,6 m ²	

POZNÁMKA: VYKAZOVANÉ PLOCHY ODPOVÍDAJÍ PLOCHÁM MÍSTNOSTÍ BEZ ZAŘ. PŘEDMĚTŮ

TABULKA MÍSTNOSTÍ - BYTOVÁ JEDNOTKA B2

Č.M.	POPIS MÍSTNOSTI	PLOCHA	PODLAHA
B2.11	CHODBA	m ² 6,5	KER. DLAŽBA
B2.12	KOUPELNA	m ² 4,4	KER. DLAŽBA
B2.13	LOŽNICE	m ² 18,4	LAMINO
B2.14	KOMORA	m ² 5,3	KER. DLAŽBA
B2.15	LOŽNICE	m ² 22,0	LAMINO
PLOCHA CELKEM		56,6 m ²	

POZNÁMKA: VYKAZOVANÉ PLOCHY ODPOVÍDAJÍ PLOCHÁM MÍSTNOSTÍ BEZ ZAŘ. PŘEDMĚTŮ

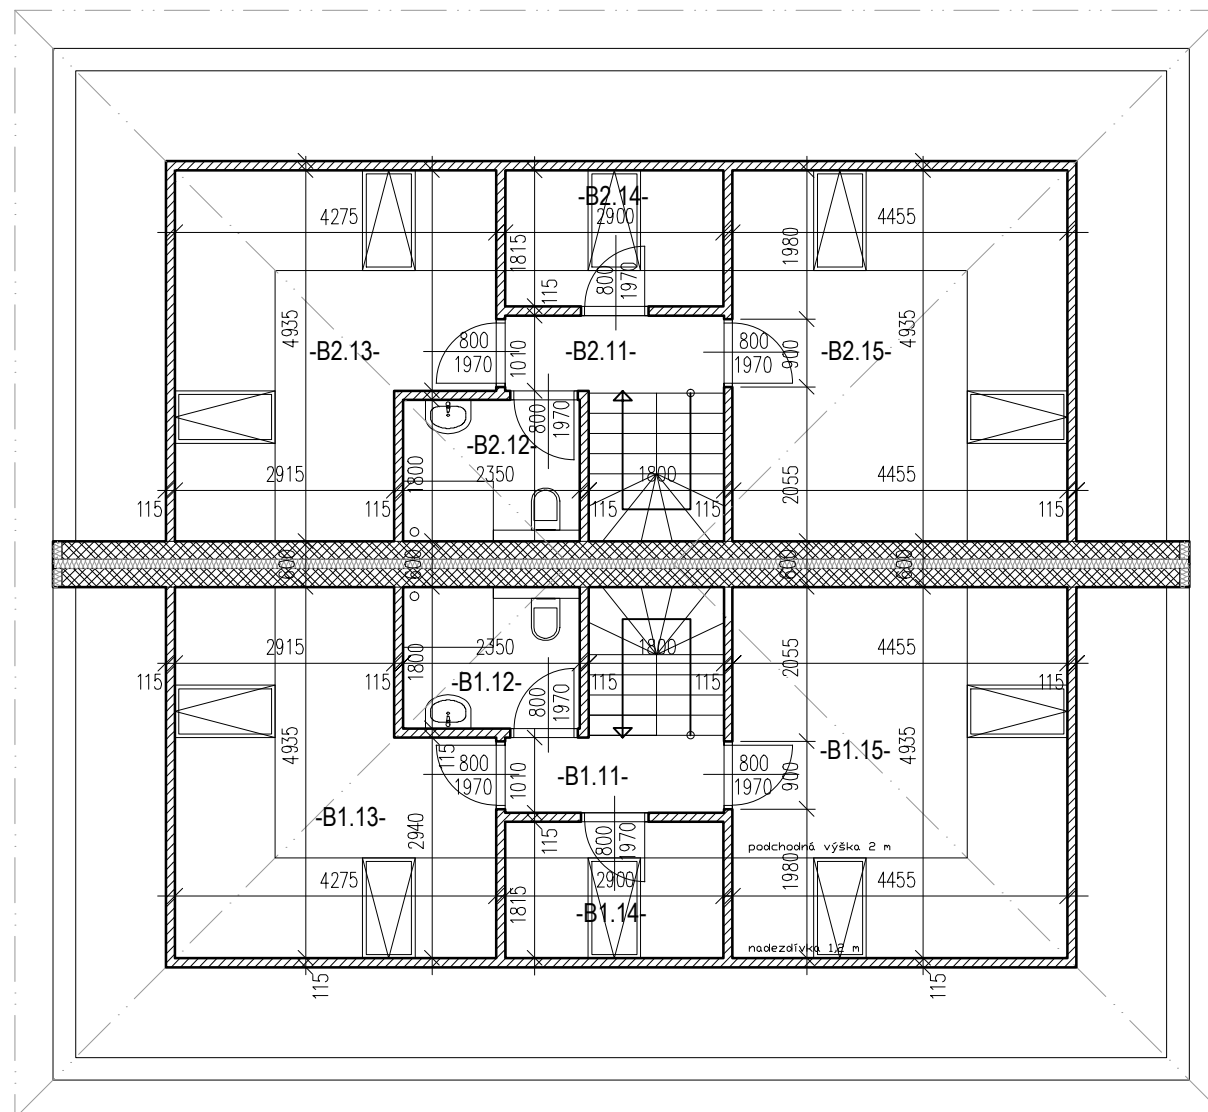

LEGENDA MATERIÁLŮ

	DUTINOVÉ KERAMICKÉ TVÁRNICE NOSNÉ, TL. 240MM
	DUTINOVÉ KERAMICKÉ PŘÍČKOVÉ TVÁRNICE, TL.115MM
	TEPELNÁ IZOLACE EXP. POLYSTYREN

MATERIÁLY BEZ ROZLIŠENÍ JSOU BLÍŽE SPECIFIKOVÁNY V POPISU SKLADEB KONKRÉTNÍCH KONSTRUKCÍ, PŘÍPADNĚ V TECHNICKÉ ZPRÁVĚ.

± 0.000 = 435.700 m n.m. (BpV)

Tato dokumentace je duševním vlastnictvím f. PÍSEK SEYĚEK ARCHITEKTI s.r.o.

STUPEŇ: **DOKUMENTACE PRO STAVEBNÍ POVOLENÍ**

Č. ZAKÁZKY:

DATUM: LISTOPAD 2015

MĚŘÍTKO: 1:100

FORMÁT: 2xA4

Šimoník architekti s.r.o.
Václavská 418, Roztoky, 252 63

www.simonikarchitekti.cz
IČ 04621778

INVESTOR:

SIG Development, s.r.o.
NA ZÁMECKÉ 597/11, 140 00 PRAHA 4 NUSLE

STAVBA:

**RD MORGAN
SULICE PARC.Č. 684/4**

ČÁST DOKUMENTACE:

STAVEBNÍ A KONSTRUKČNÍ

Č. ČÁSTI:

D.1.1

NÁZEV VÝKRESU:

PŮDORYS 2. NP

Č. VÝKRESU:

04.b