



LEGENDA MATERIÁLŮ

- ⓕ1 OMÍTKA PROBARVENÁ : BÍLÁ
- ⓕ2 SOKL – KER. OBKLAD/MARMOLIT : ŠEDÝ
- ⓕ3 OMÍTKA PROBARVENÁ : OKROVÁ
- ⓕ4 STŘEŠNÍ BETONOVÁ TAŠKA : GRAFITOVÁ
- ⓕ5 DVEŘNÍ VÝPLNĚ PLNÉ : PLAST, BARVA BÍLÁ
- ⓕ6 OKENNÍ VÝPLNĚ : PLAST, BARVA BÍLÁ
- ⓕ7 -
- ⓕ8 KLEMPÍŘSKÉ PRVKY : POZINK, ŠEDÝ NÁTĚR
- ⓕ9 -
- ⓕ10 ZÁMEČNICKÉ PRVKY : POZINK, ŠEDÝ NÁTĚR

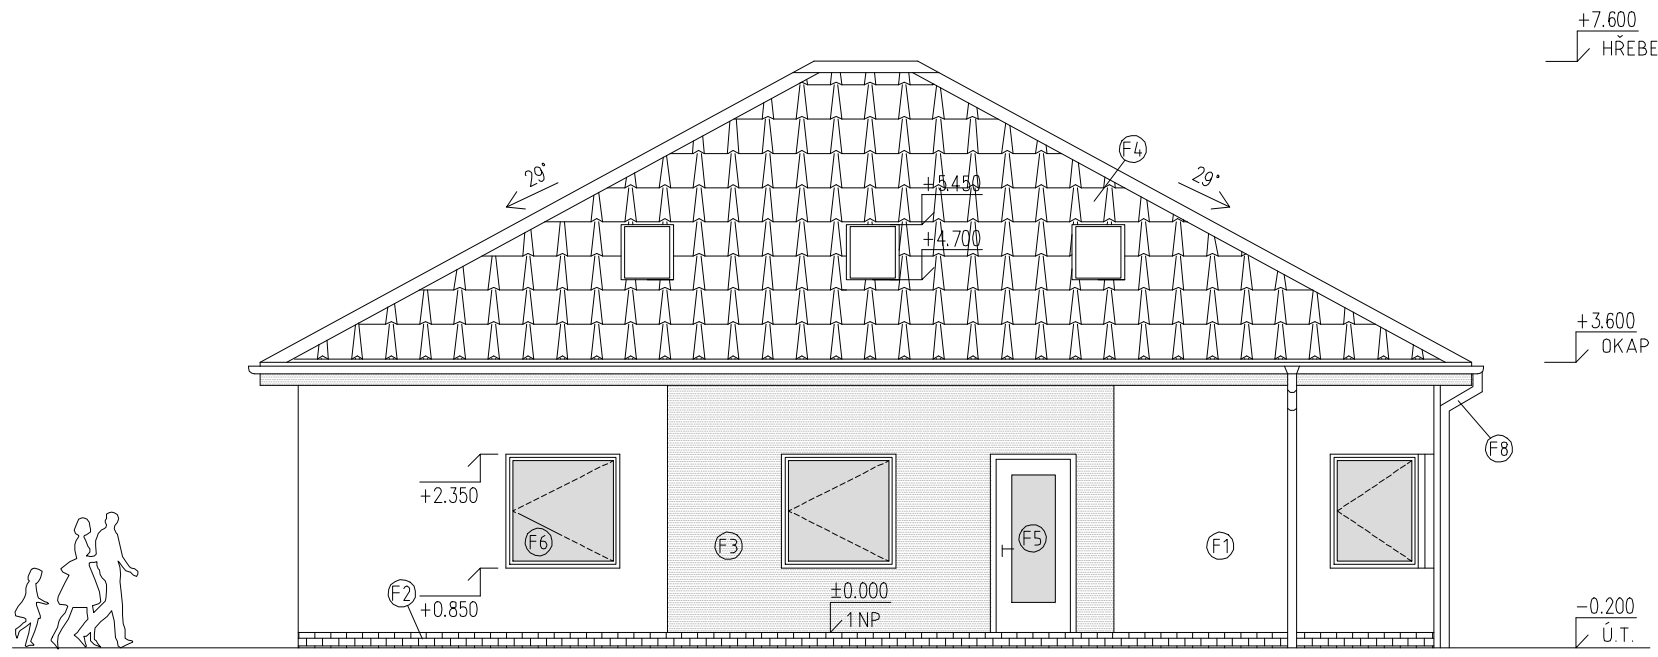

JIHOVÝCHODNÍ POHLED (BOČNÍ)

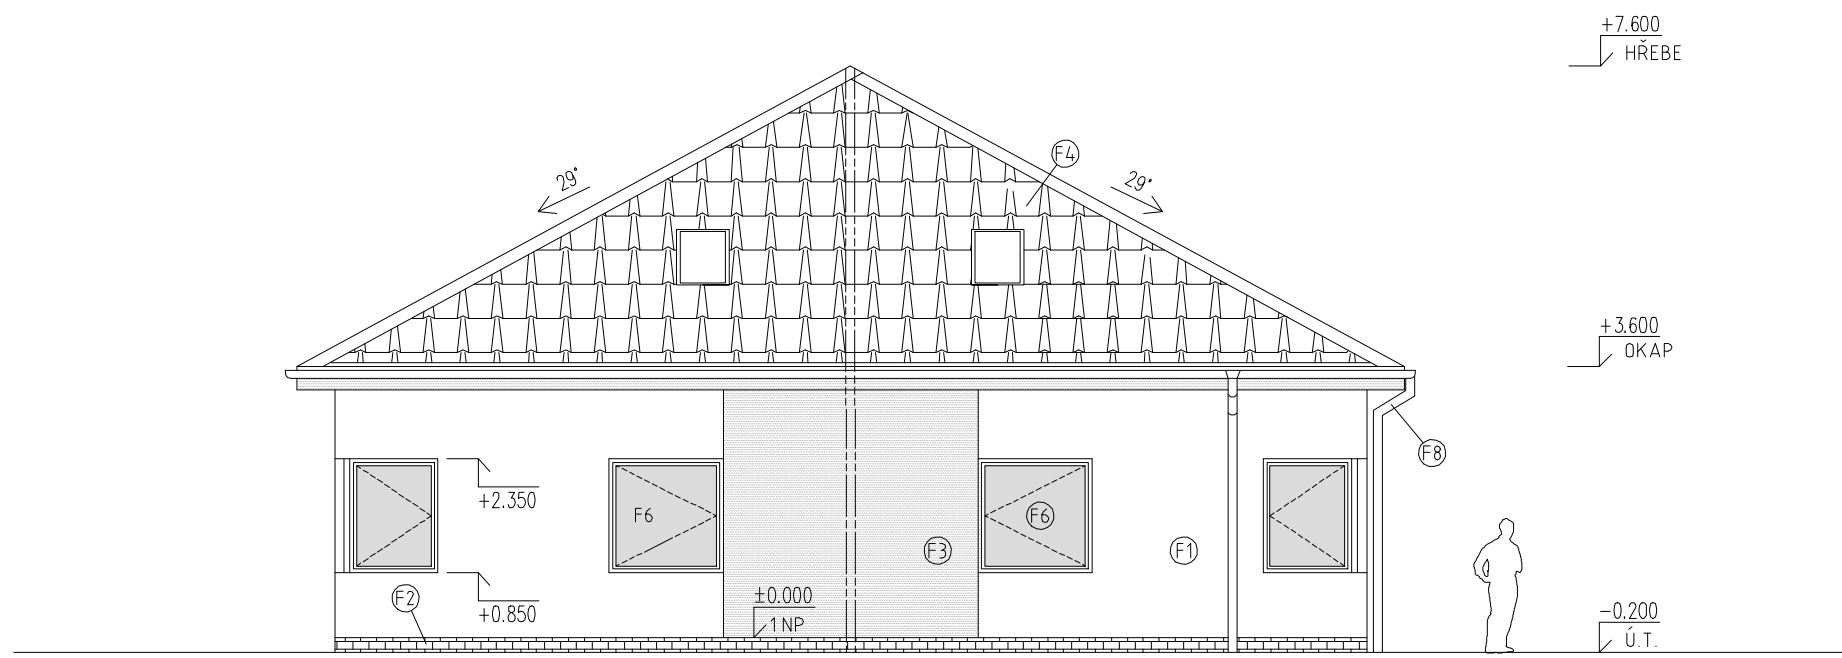

SEVEROVÝCHODNÍ POHLED (ZE ZAHRADY)

± 0.000 = 435.700 m n.m. (BpV)

Tato dokumentace je duševním vlastnictvím f. PÍSEK SEYČEK ARCHITEKTI s.r.o.

STUPEŇ: **DOKUMENTACE PRO
STAVEBNÍ POVOLENÍ**

Č. ZAKÁZKY:	PARÉ:
DATUM: LISTOPAD 2015	
MĚŘÍTKO: 1:100	
FORMÁT: 2xA4	
Šimoník architekti s.r.o. Václavská 418, Roztoky, 252 63	
www.simonikarchitekti.cz IČ 04621778	

INVESTOR: SIG Development, s.r.o.
NA ZÁMEČKÉ 597/11, 140 00 PRAHA 4 NUSLE

STAVBA: **RD MORGAN
SULICE PARC.Č. 684/4**

ČÁST DOKUMENTACE: **STAVEBNÍ A KONSTRUKČNÍ** Č. ČÁSTI: **D.1.1**

NÁZEV VÝKRESU: **POHLEDY SV, JV** Č. VÝKRESU: **11.**