

SULICE

SMĚR JESENICE, VESTEC

SMĚR KAMENICE

PARCELNÍ ČÍSLO:
K.Ú.:
VÝMĚRA POZEMKU:

684/15
SULICE
1210 m²

DVOJDŮM, SULICE 684/15
SITUACE ŠIRŠÍCH VZTAHŮ
A3 / M 1:5000

PROJEKTANT:
Šimonik architekti s.r.o.
Václavská 418, Roztoky, 252 63


www.simonikarchitekti.cz
IČ 04621778

KLIENT:
SIG DEVELOPMENT, s.r.o.
Na Zámecké 11, 140 00 Praha 4 - Nusle

PROJEKČNÍ FÁZE:
STUDIE



C1

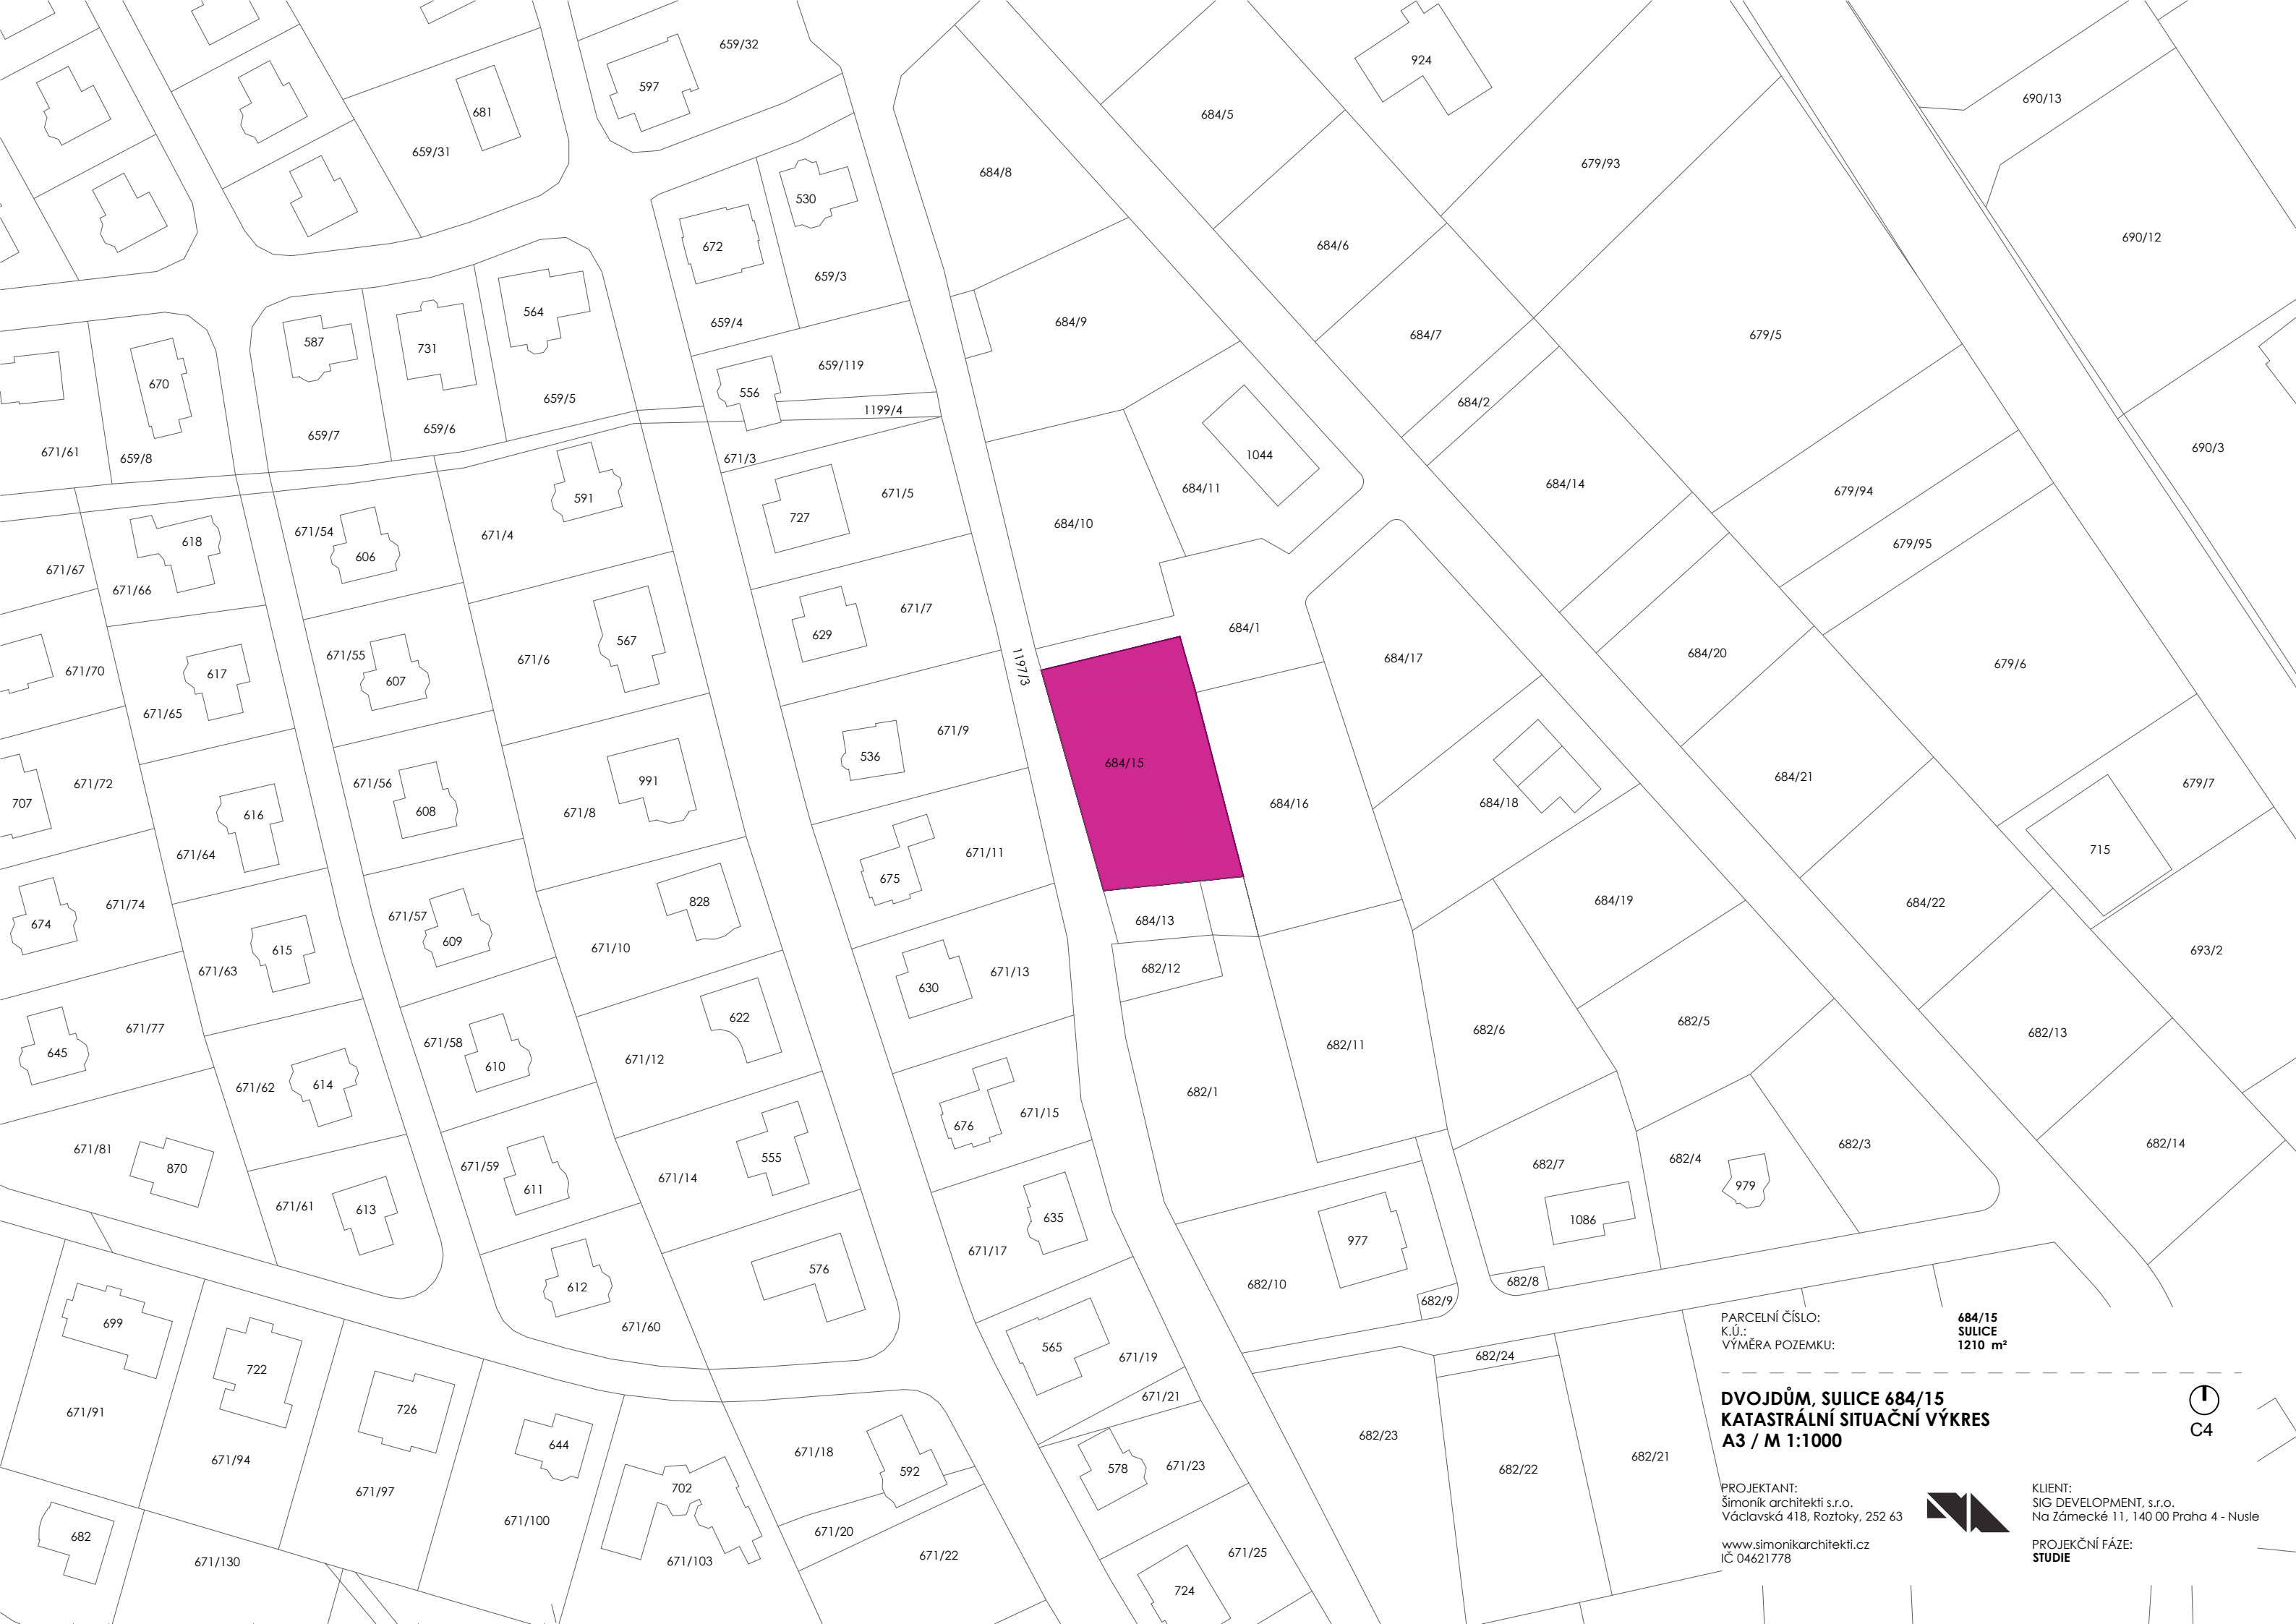

PARCELNÍ ČÍSLO:
K.Ú.:
VÝMĚRA POZEMKU:

684/15
SULICE
1210 m²

DVOJDŮM, SULICE 684/15
KATASTRÁLNÍ SITUAČNÍ VÝKRES
A3 / M 1:1000



C4


PROJEKTANT:
Šimonik architekti s.r.o.
Václavská 418, Roztoky, 252 63



KLIENT:
SIG DEVELOPMENT, s.r.o.
Na Zámecké 11, 140 00 Praha 4 - Nusle

www.simonikarchitekti.cz
IČ 04621778

PROJEKČNÍ FÁZE:
STUDIE

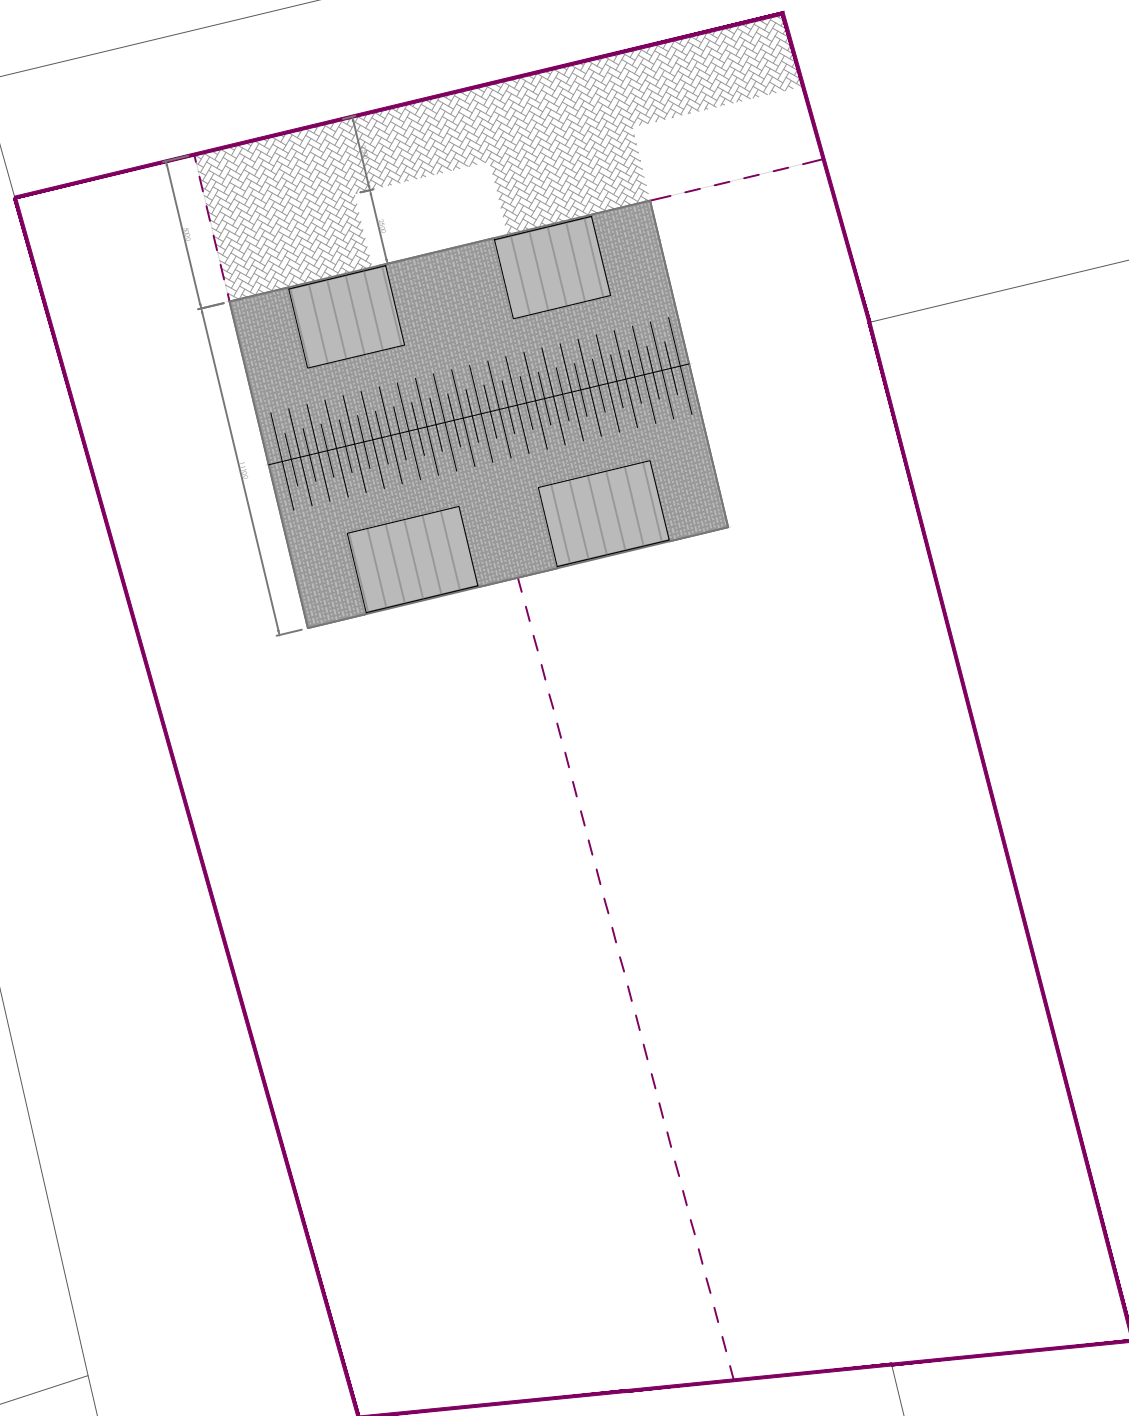

PARCELNÍ ČÍSLO: 684/15
K.Ú.: SÚLICE
VÝMĚRA POZEMKU: 1210 m²
ZASTAVĚNÁ PLOCHA: 147 m²
ZPEVNĚNÁ PLOCHA: 58,5 m²
ZASTAVĚNOST: 17 %

DVOJDŮM, SULICE 684/15
CELKOVÝ SITUAČNÍ VÝKRES
A3 / M 1:250

PROJEKTANT:
Šimonik architekti s.r.o.
Václavská 418, Roztoky, 252 63



www.simonikarchitekti.cz
IČ 04621778



KLIENT:
SIG DEVELOPMENT, s.r.o.
Na Zámecké 11, 140 00 Praha 4 - Nusle

PROJEKČNÍ FÁZE:
STUDIE

①
C2 + C3

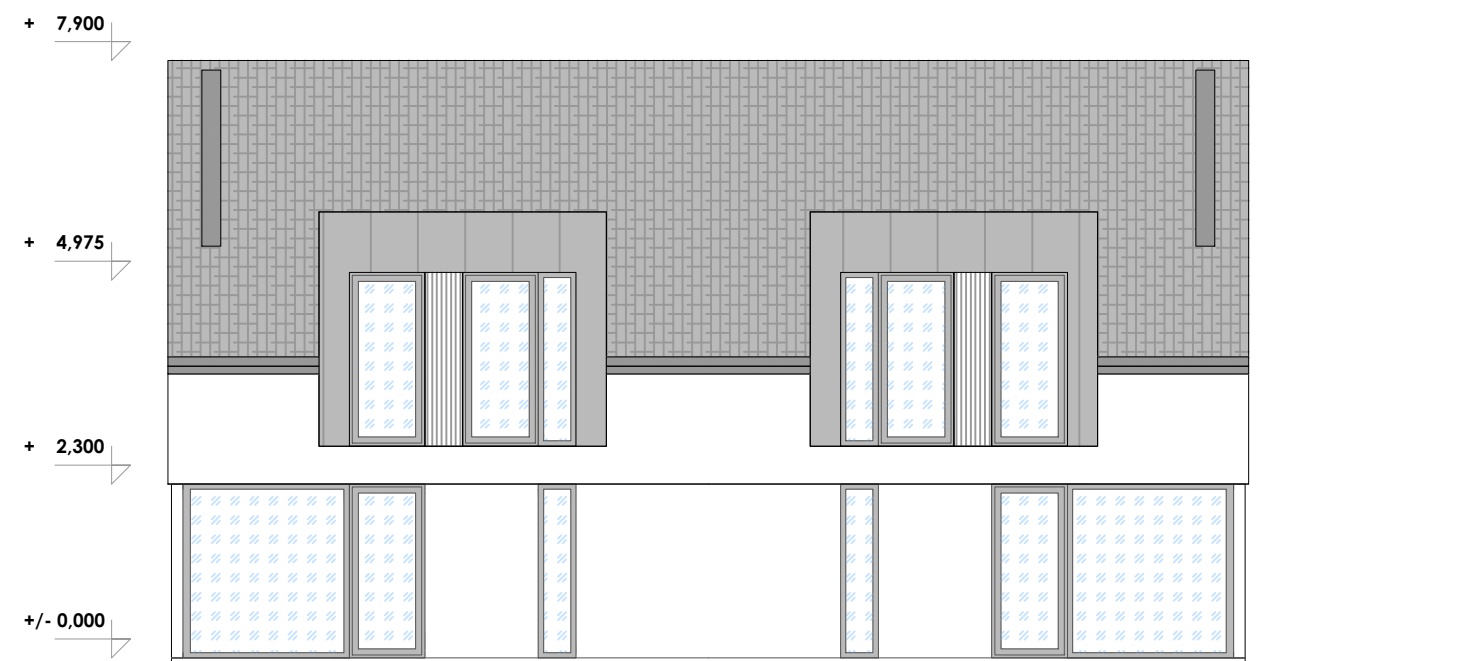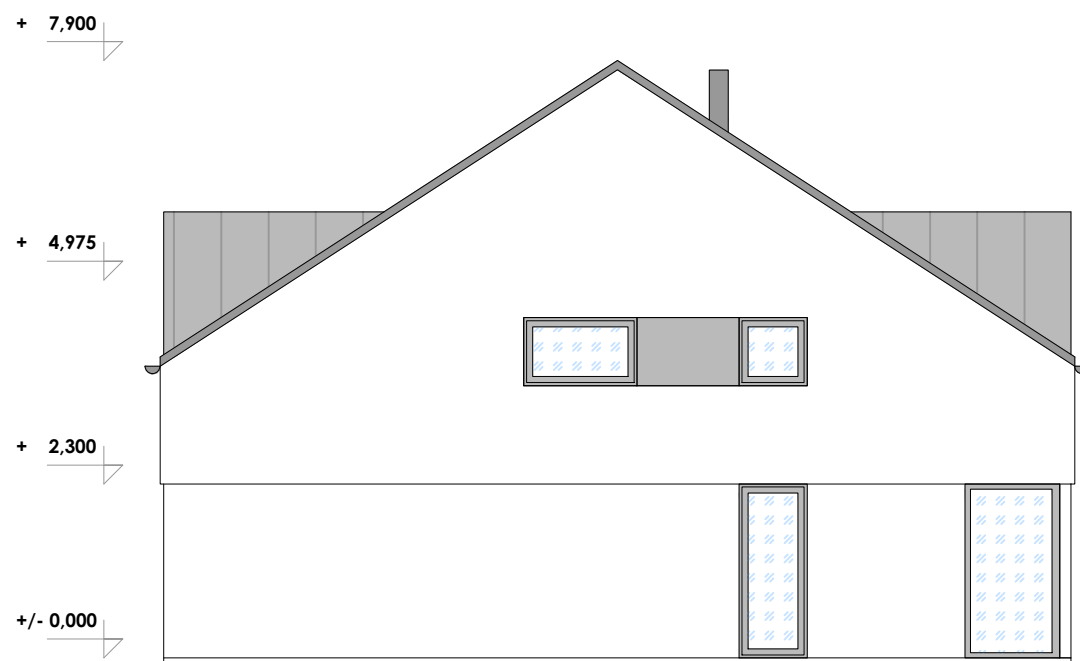

DVOJDŮM, SULICE 684/15
POHLEDY
A3 / M 1:100

PROJEKTANT:
Šimonik architekti s.r.o.
Václavská 418, Roztoky, 252 63
www.simonikarchitekti.cz
IČ 04621778



KLIENT:
SIG DEVELOPMENT, s.r.o.
Na Zámecké 11, 140 00 Praha 4 - Nusle
PROJEKČNÍ FÁZE:
STUDIE

