


SEVER

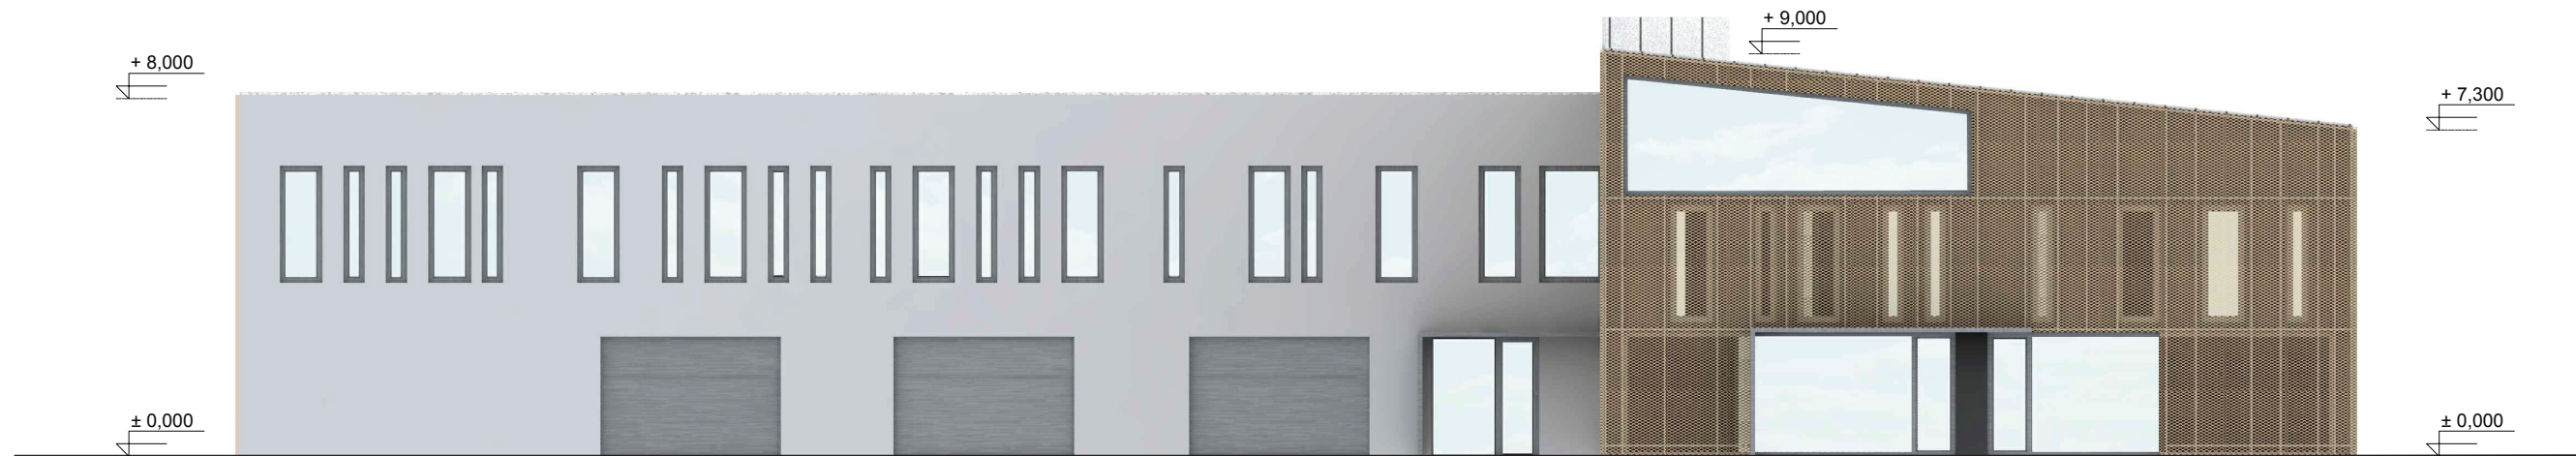

VÝCHOD



CEMILTEC ŽELIVEC MOŽNOM

MULTIFUNKČNÍ OBJEKT ŽELIVEC
POHLEDY SEVER+VÝCHOD

8

PROJEKTANT:
Šimoník architekti s.r.o.
Václavská 418, Roztoky, 252 63
www.simonikarchitekti.cz
IČ 04621778

KLIENT:
SIG DEVELOPMENT
DATUM:
červen 2018